



DETALJ REVIZIJSKOG OKNA

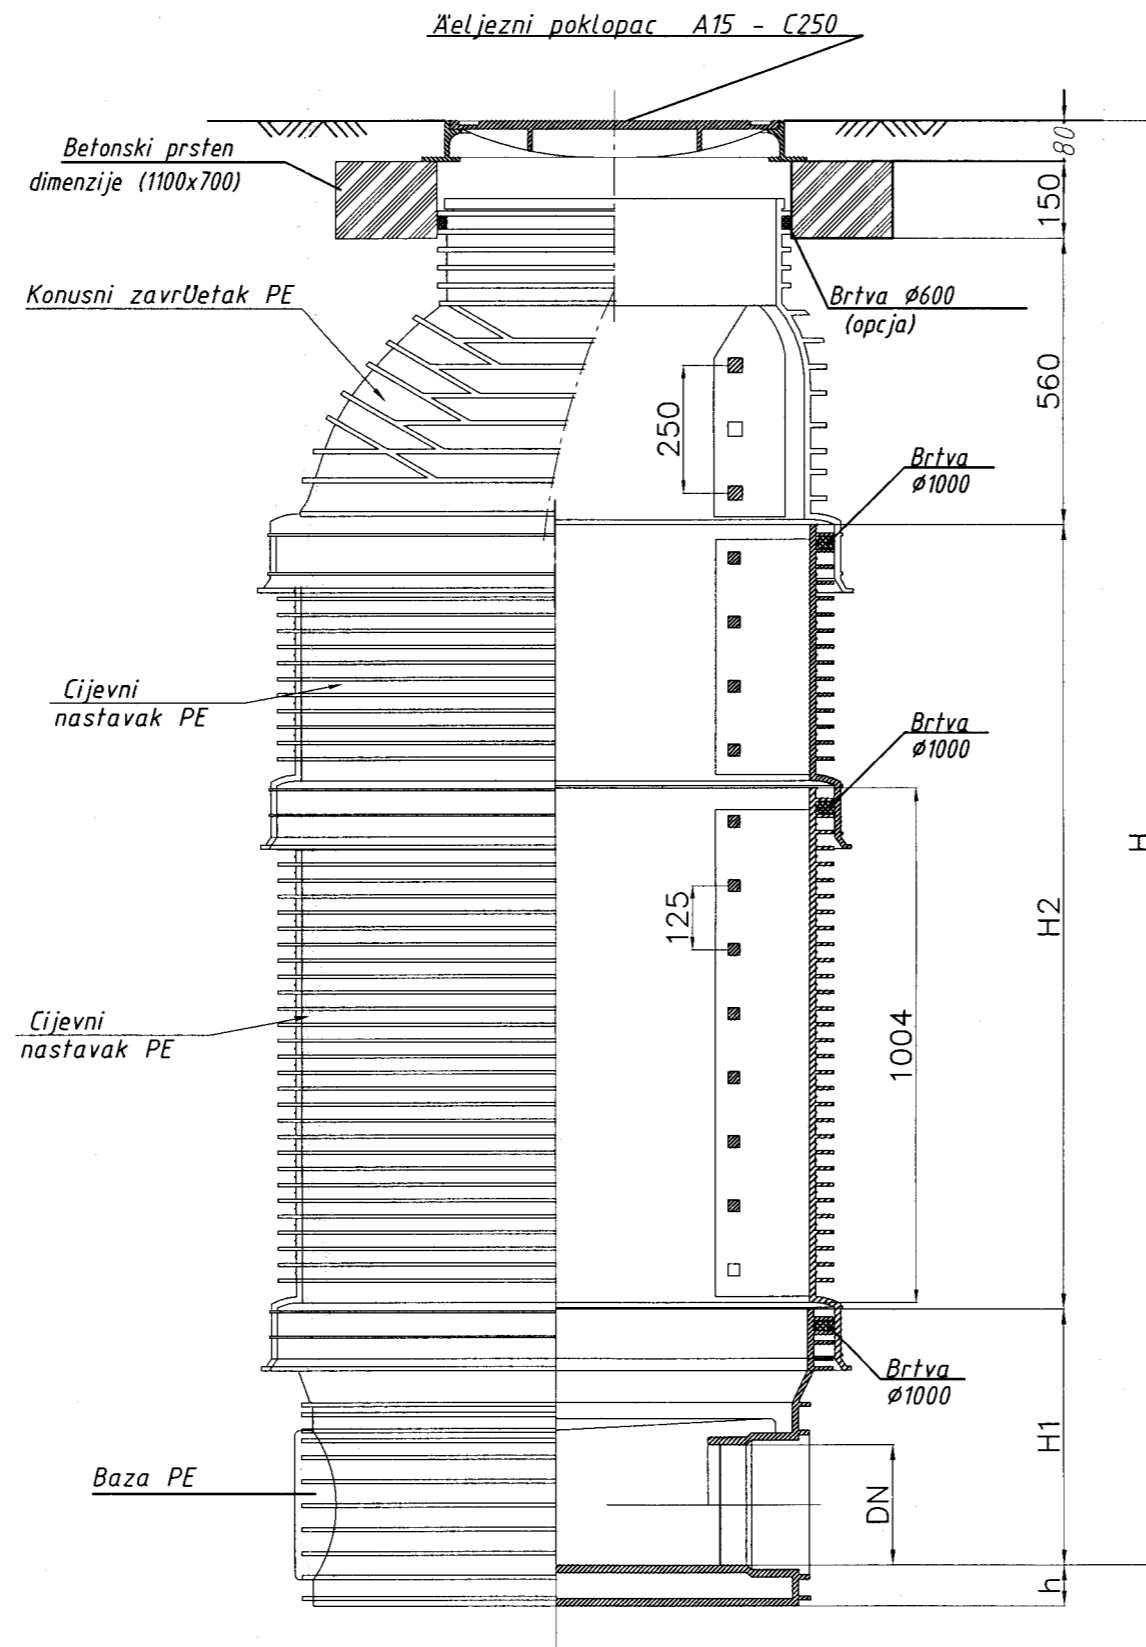


PRESJEK A-A

LIJEVANO@ELJEZNI
POKLOPAC
Vel. 600x600 mm

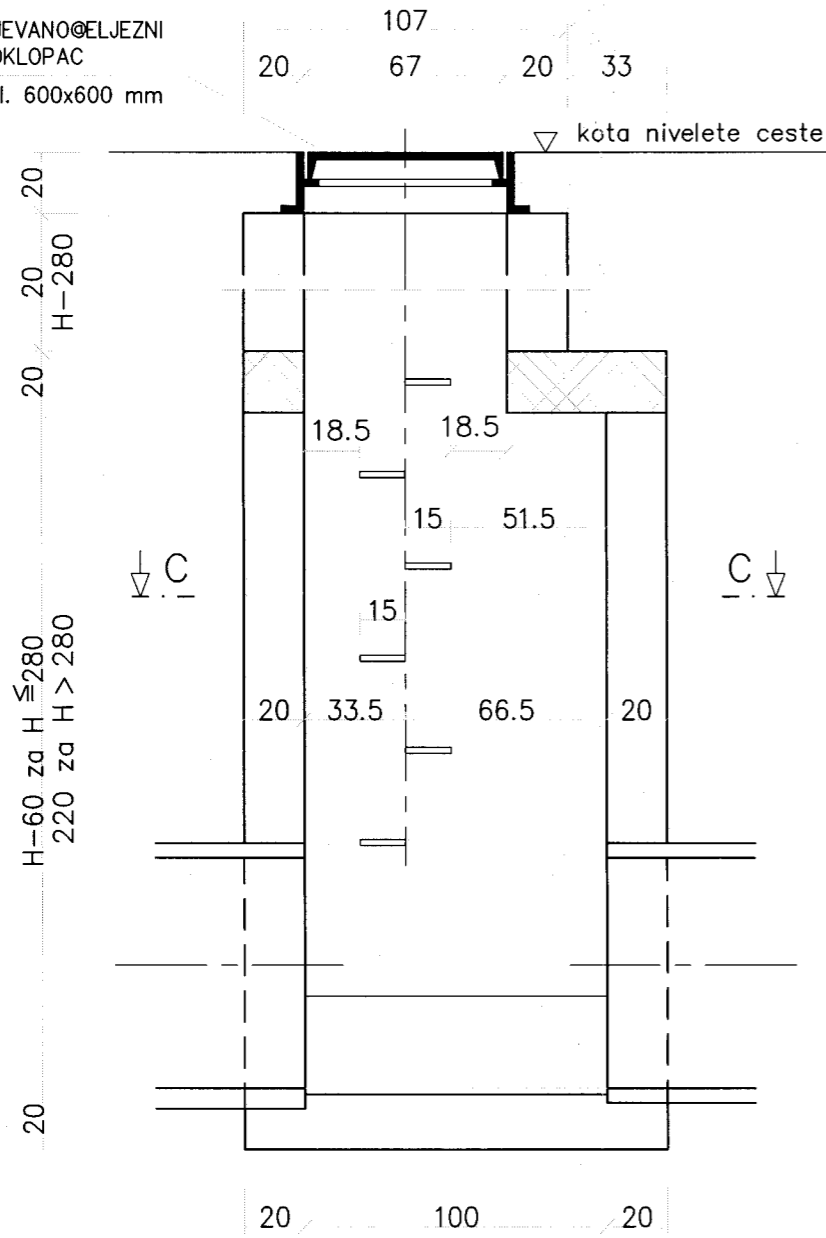

PRESJEK B-B


LIJEVANO@ELJEZNI
POKLOPAC
Vel. 600x600 mm

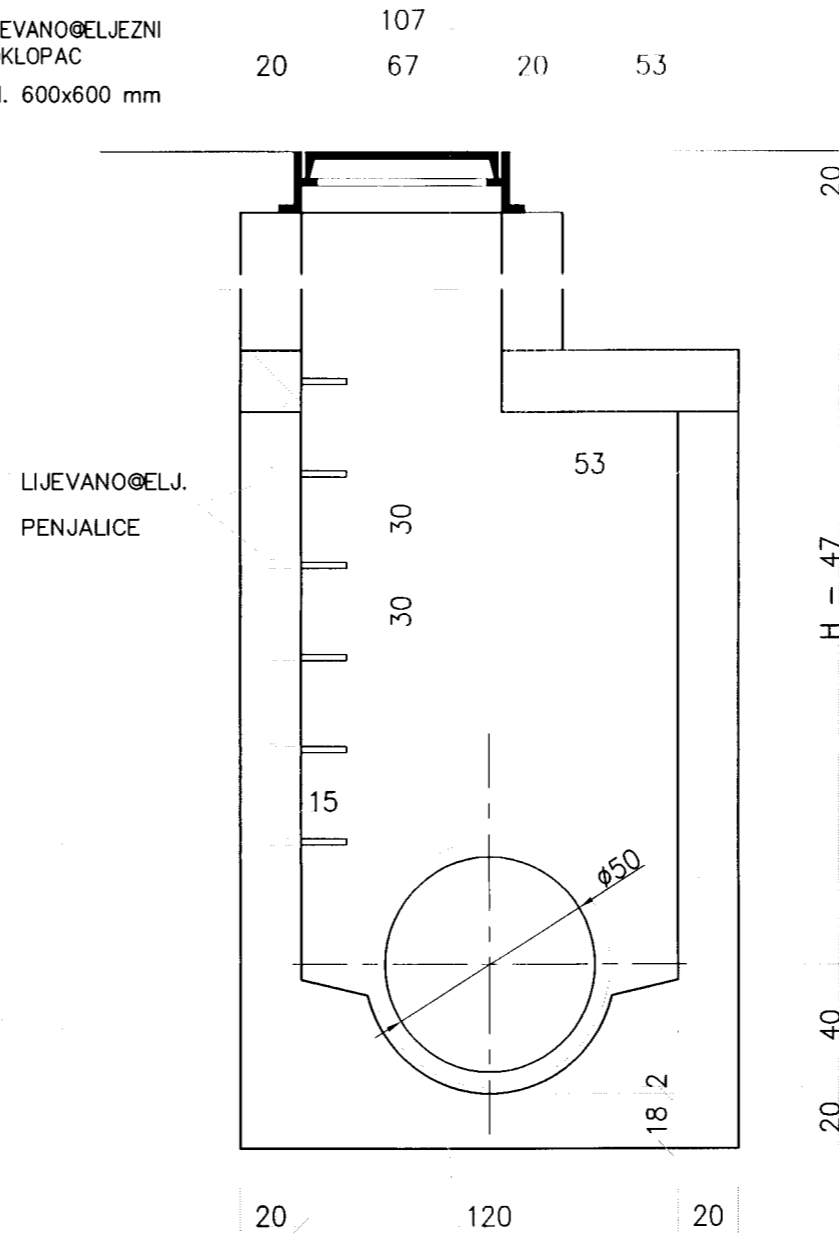

DETALJ REVIZIJSKOG OKNA
120x100/20 cm

M 1:25

TLOCRT (C-C)

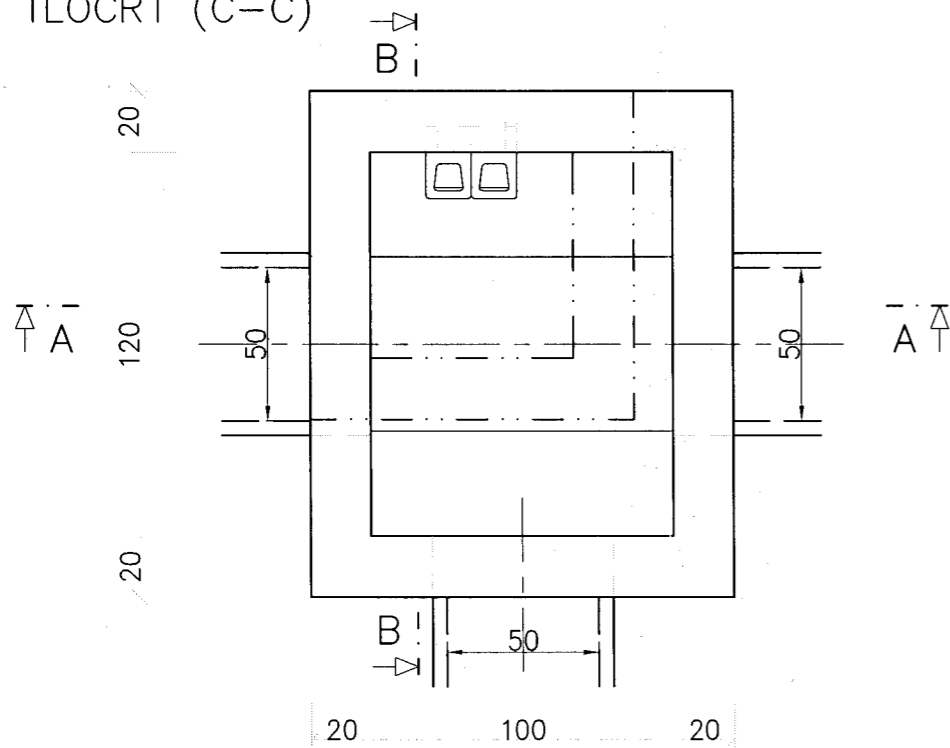

Kristijan Fujs
dipl. ing. grad
Ovlašteni inženjer građevinarstva
AGIP 94 d.o.o.
Virovitica

